



**РЕСПУБЛИКА КРЫМ  
НИЖНЕГОРСКИЙ РАЙОН  
ЕМЕЛЬЯНОВСКИЙ СЕЛЬСКИЙ СОВЕТ  
5-я внеочередная сессия III-го созыва**

**РЕШЕНИЕ**

26 декабря 2024 года  
село Емельяновка

№ 4

О внесении изменений в решение Емельяновского сельского совета от 16.04.2024 г. № 3 «О размещении и функционировании нестационарных торговых объектов, нестационарных объектов для оказания услуг на территории Емельяновского сельского поселения Нижнегорского района Республики Крым»

В соответствии со статьей 8 Закона Республики Крым от 05.05.2015 № 92-ЗРК/2015 "Об основах государственного регулирования торговой деятельности в Республике Крым", постановлением Совета министров Республики Крым от 23.08.2016 № 402 "Об утверждении Порядка размещения и функционирования нестационарных торговых объектов, нестационарных объектов для оказания услуг на территории муниципальных образований в Республике Крым", приказом Министерства промышленной политики Республики Крым от 18.05.2021 № 2027 "О Порядке разработки и утверждения органами местного самоуправления муниципальных образований Республики Крым схем размещения нестационарных торговых объектов", руководствуясь Уставом муниципального образования Емельяновское сельское поселение Нижнегорского района Республики Крым, Емельяновский сельский совет Нижнегорского района Республики Крым, решил:

1. Внести следующие изменения в решение Емельяновского сельского совета от 16.04.2024 г. № 3 «О размещении и функционировании нестационарных торговых объектов, нестационарных объектов для оказания услуг на территории Емельяновского сельского поселения Нижнегорского района Республики Крым»:

1.1. Схему размещения нестационарных торговых объектов и нестационарных объектов для оказания услуг на территории Емельяновского сельского поселения

Нижнегорского района Республики Крым графическое изображение изложить в новой редакции;

1.2. Приложение к Схеме размещения нестационарных торговых объектов и нестационарных объектов для оказания услуг на территории Емельяновского сельского поселения Нижнегорского района Республики Крым изложить в новой редакции.

2. Настоящее решение подлежит официальному опубликованию (обнародованию) на официальной странице муниципального образования Емельяновское сельское поселение Нижнегорского района на портале Правительства Республики Крым [rk.gov.ru](http://rk.gov.ru) в разделе «Нижнегорский район. Муниципальные образования района. Емельяновское сельское поселение», на официальном сайте <http://emel-sovet.ru/> и на информационном стенде по адресу: ул. Центральная дом 134 с. Емельяновка Нижнегорского района Республики Крым.

3. Настоящее решение вступает в силу с момента его официального обнародования.

Председатель Емельяновского  
сельского совета - глава администрации  
Емельяновского сельского поселения



Л.В Цапенко

СОГЛАСОВАНО  
 Заместитель главы администрации  
 Нижнегорского района  
 М. Кошиль



СОГЛАСОВАНО  
 Заместитель главы администрации -  
 Главный архитектор района  
 Л. У. Мамедьяев



Схема размещения нестационарных торговых объектов и нестационарных объектов для оказания услуг на территории Емельяновского сельского поселения Нижнегорского района Республики Крым (текстовая часть)

№ пп	Номер предпологаемого размещения нестационарного торгового объекта	Тип нестационарного торгового объекта, нестационарного объекта для оказания услуг	Месторасположение (адрес) нестационарного торгового объекта, нестационарного объекта для оказания услуг	Вид реализуемых товаров и оказываемых услуг	Предоставляемая ориентировочная площадь для размещения нестационарного торгового объекта, нестационарного объекта для оказания услуг кв.м	Планируемый срок размещения нестационарного торгового объекта, нестационарного объекта для оказания услуг	Период размещения нестационарного торгового объекта, нестационарного объекта для оказания услуг	Вид собственности земельного участка, здания, строения, сооружений, на которых предполагается расположить нестационарный торговый объект, нестационарный объект для оказания услуг (государственная, муниципальная)	Сведения об использовании НТО или НОУ субъектами малого и среднего предпринимательства, или физическими лицами, не являющимися ИП и применяющим специальный налоговый режим «Налог на профессиональный доход» (да/нет)*	Порядок предоставления места для размещения нестационарного торгового объекта, нестационарного объекта для оказания услуг (по конкурсу или без конкурса)
1	2	3	4	5	6	7	8	9	10	11
1	1	торговый павильон	с. Емельяновка, ул. Центральная, 109	бытовые услуги	30	до 7 лет	круглогодично	муниципальная собственность	да	по конкурсу
2	2	автолавка	с. Емельяновка, ул. Центральная, 109	продовольственные товары	10	до 1 года	сезонно	муниципальная собственность	да	без конкурса (для организаций АПК)

Согласовано:  
Заместитель главы администрации – Главный архитектор района  
Л. М. Мамедляев



"Утверждаю":  
Глава администрации Емельяновского  
сельского поселения  
Л. В. Цапенко




СХЕМА

размещения НТО на территории: Емельяновского сельского поселения

Площадь торгового павильона - 30 м<sup>2</sup>

№	X	Y	Длина
1	5 035 512,34	5 253 116,90	6,00
2	5 035 516,94	5 253 120,75	5,00
3	5 035 513,73	5 253 124,58	5,99
4	5 035 509,13	5 253 120,74	5,00
1	5 035 512,34	5 253 116,90	

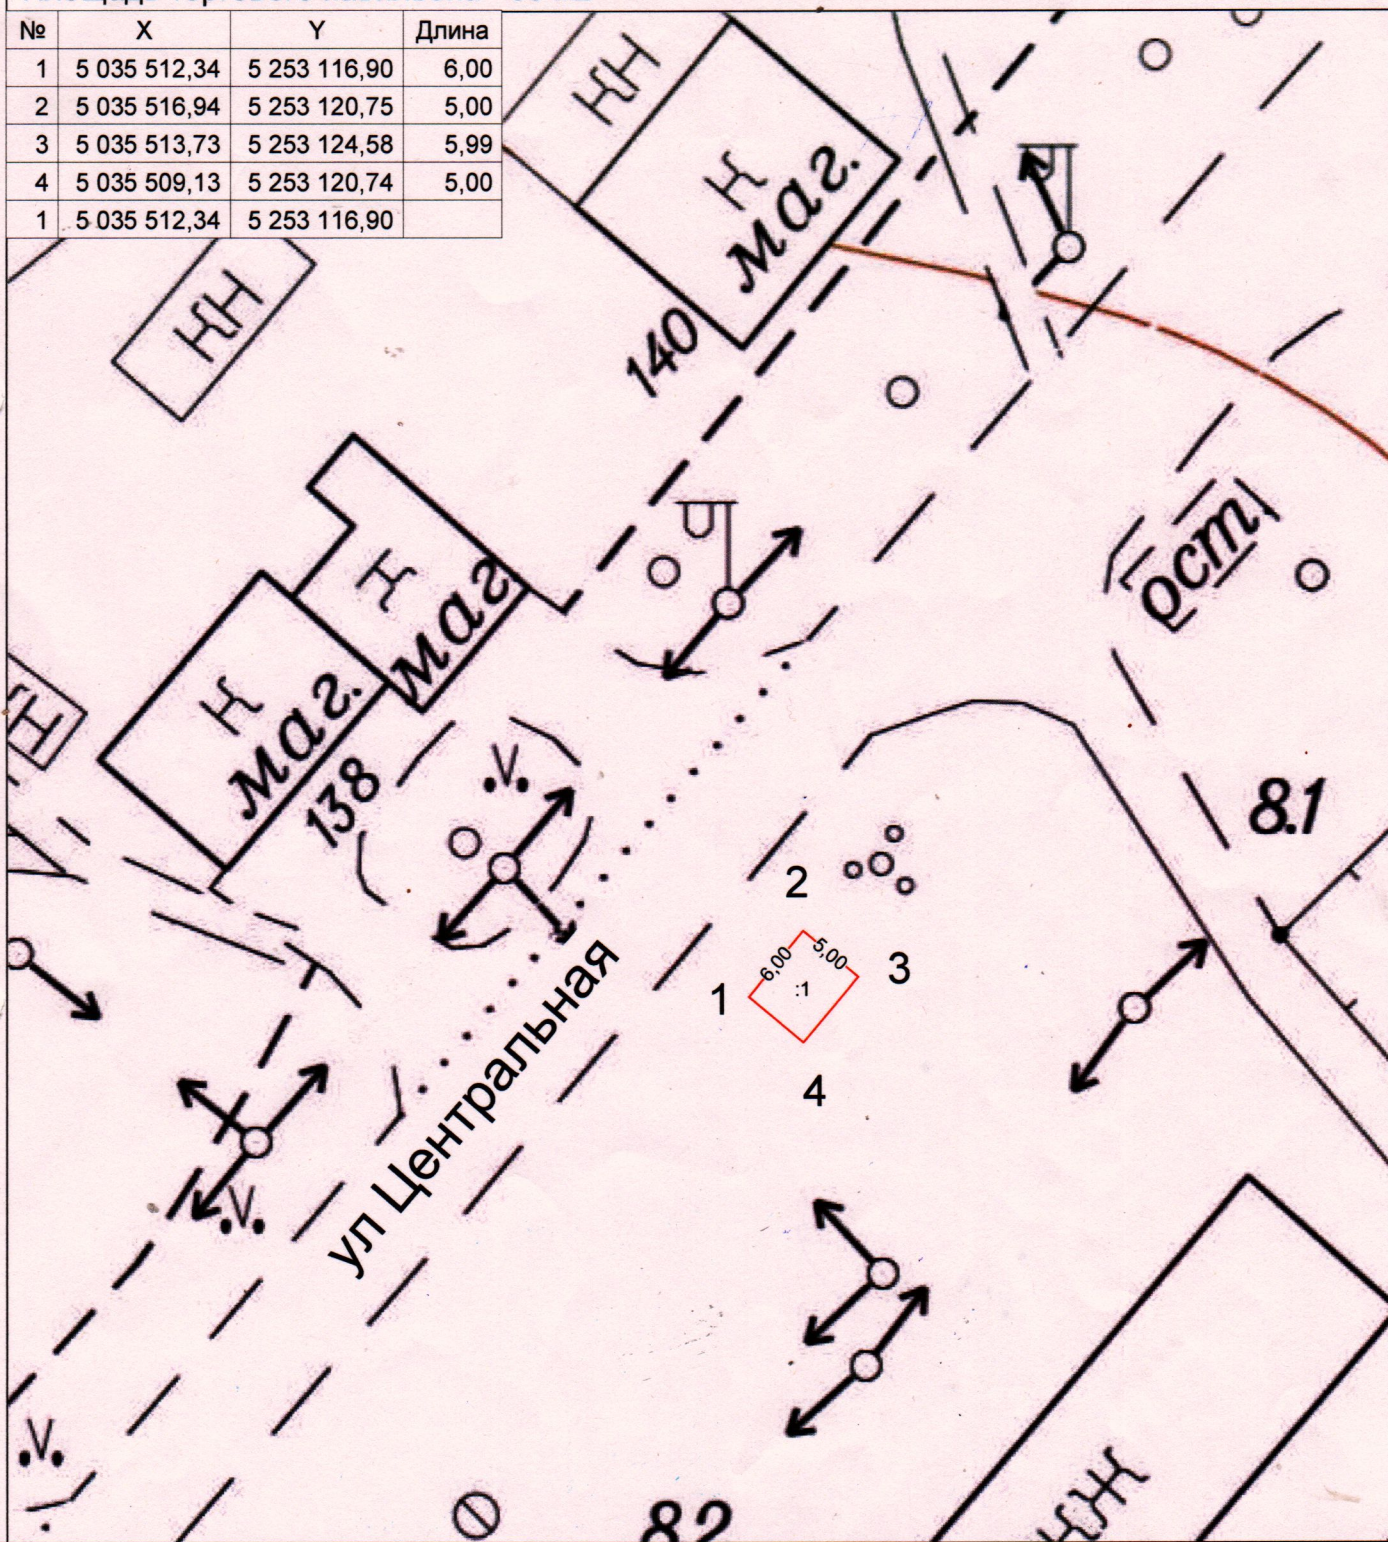

УСЛОВНЫЕ ОБОЗНАЧЕНИЯ:



Торговый павильон площадью 30 м<sup>2</sup>

МАСШТАБ 1:500

Согласовано:

Заместитель главы администрации – Главный архитектор района

Л. М. Мамедляев



"Утверждаю":

Глава администрации Емельяновского сельского поселения

Л. В. Цапенко




СХЕМА

размещения НТО на территории: Емельяновского сельского поселения

Площадь под автолавку - 10 м<sup>2</sup>

№	X	Y	Длина
1	5 035 504,80	5 253 111,46	5,00
2	5 035 508,64	5 253 114,67	2,00
3	5 035 507,35	5 253 116,20	4,99
4	5 035 503,52	5 253 113,00	2,00
1	5 035 504,80	5 253 111,46	

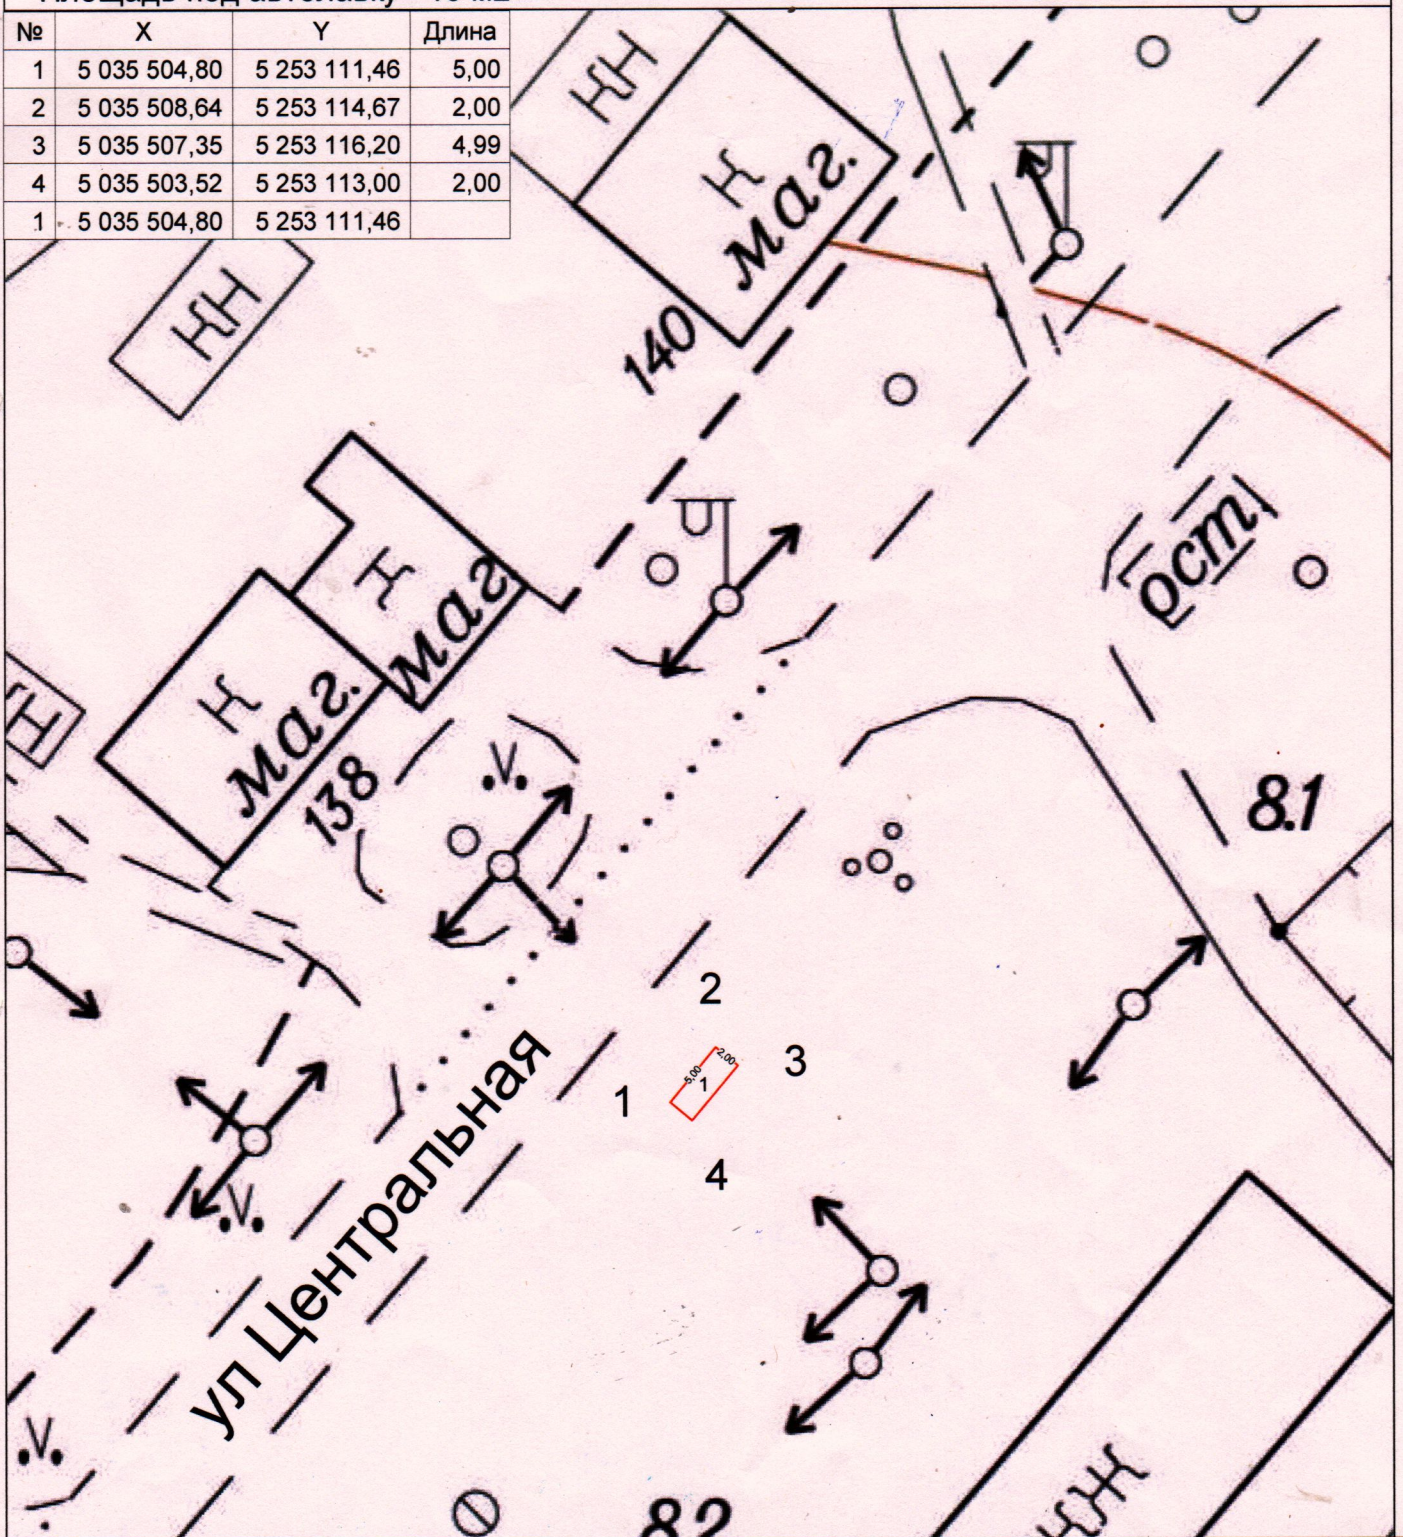

УСЛОВНЫЕ ОБОЗНАЧЕНИЯ:



Автолавка площадью 10 м<sup>2</sup>

МАСШТАБ 1:500